

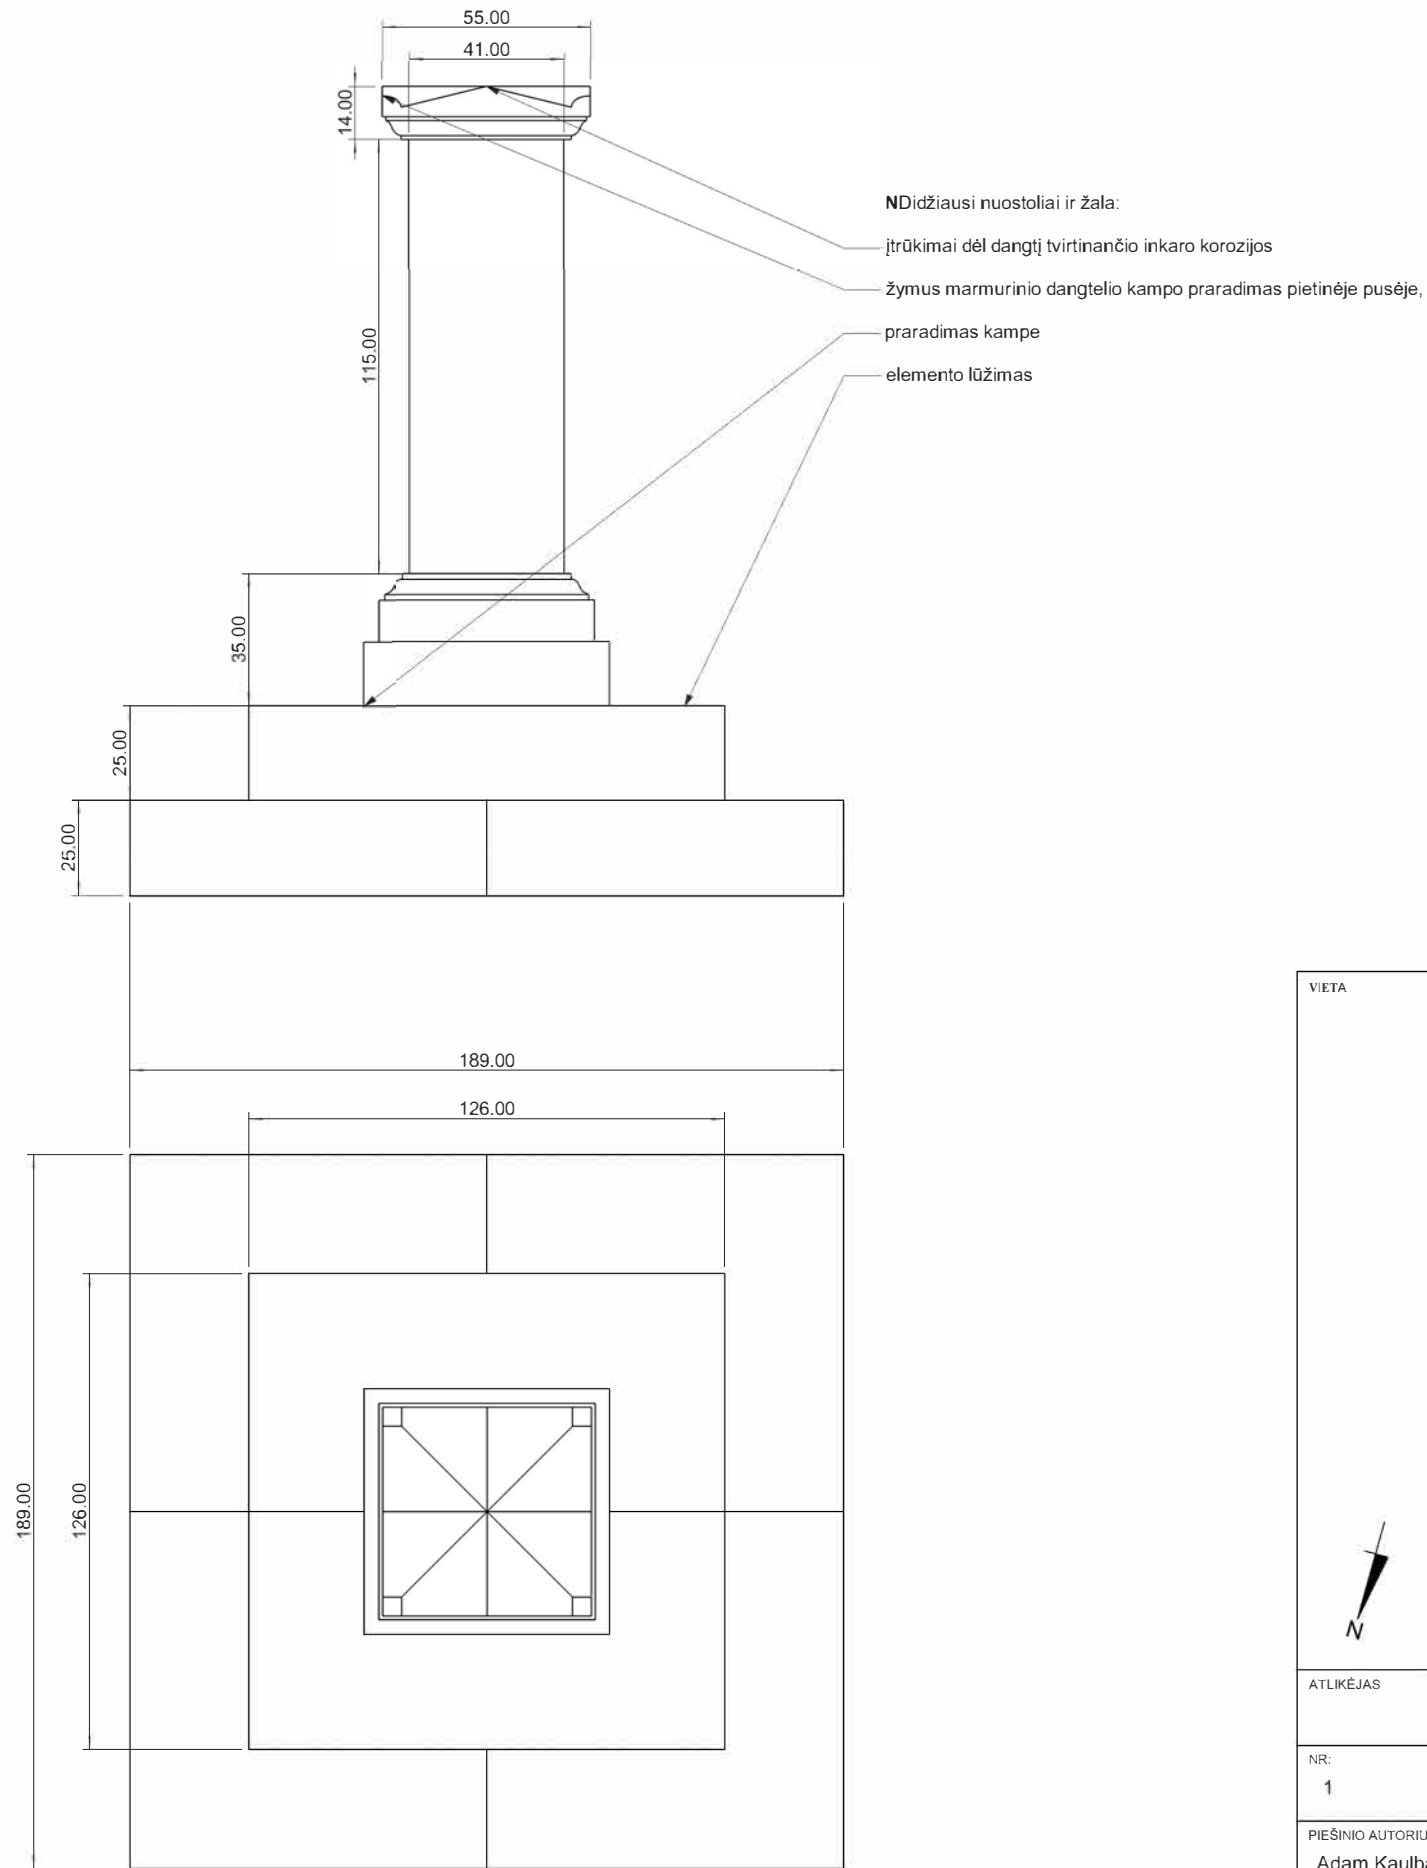
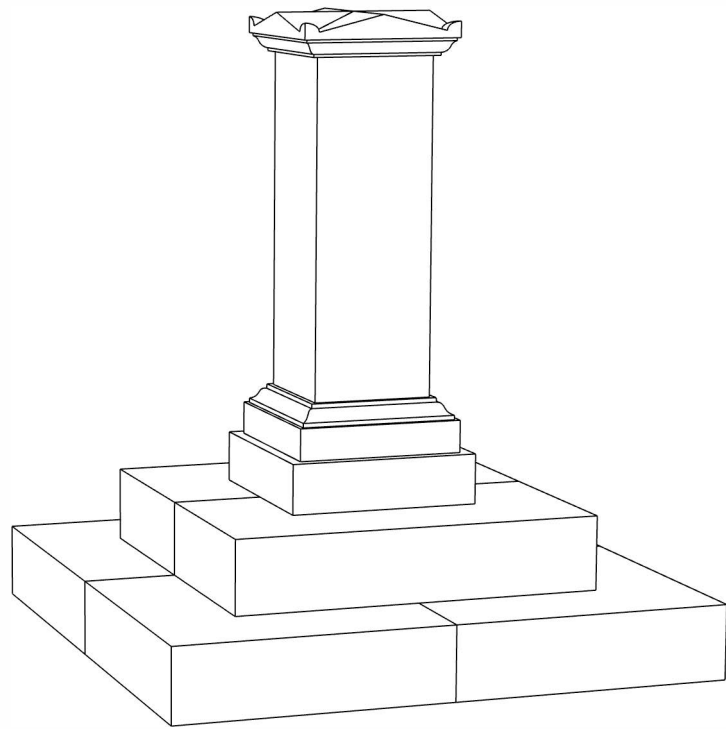





KONSENSAVIMO IR RESTAURAVIMO DARBŲ
PROGRAMA:

4 ZAVADZKIŲ ŠEIMOS ANTKAPIAI
KAPINĖSE ŠV. Petras ir Paulius Antanai
Vilniuje, Lietuvoje
Inventorizacijos brėžiniai ir defektinis

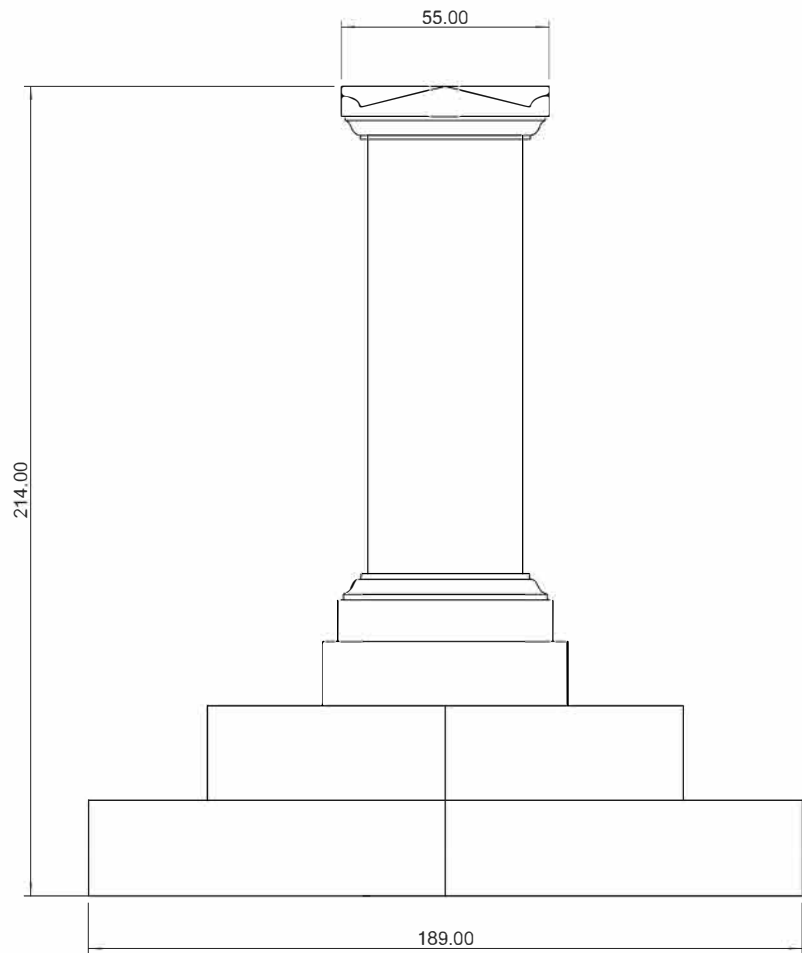

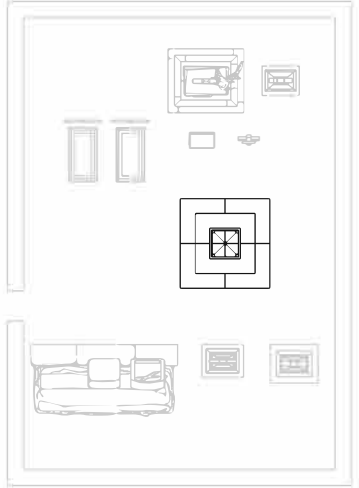

VIETA	
	
Zawadzki giminės istorinių antkapių planas	
ATLIKĖJAS	
MAFORMA Miron Keller ul. Mokotowska 24 lok. 53/54 00-561 Warszawa	
NR: 1	Józefo Zawadzkiego (1781-1838) antkapio Saulėtosiose Vilniaus kapinėse inventorių
PIEŠINIO AUTORIUŠ:	
Adam Kaulbarsz, Monika Garnavalt	
DATA:	SKALA:
30.06.24	1:20

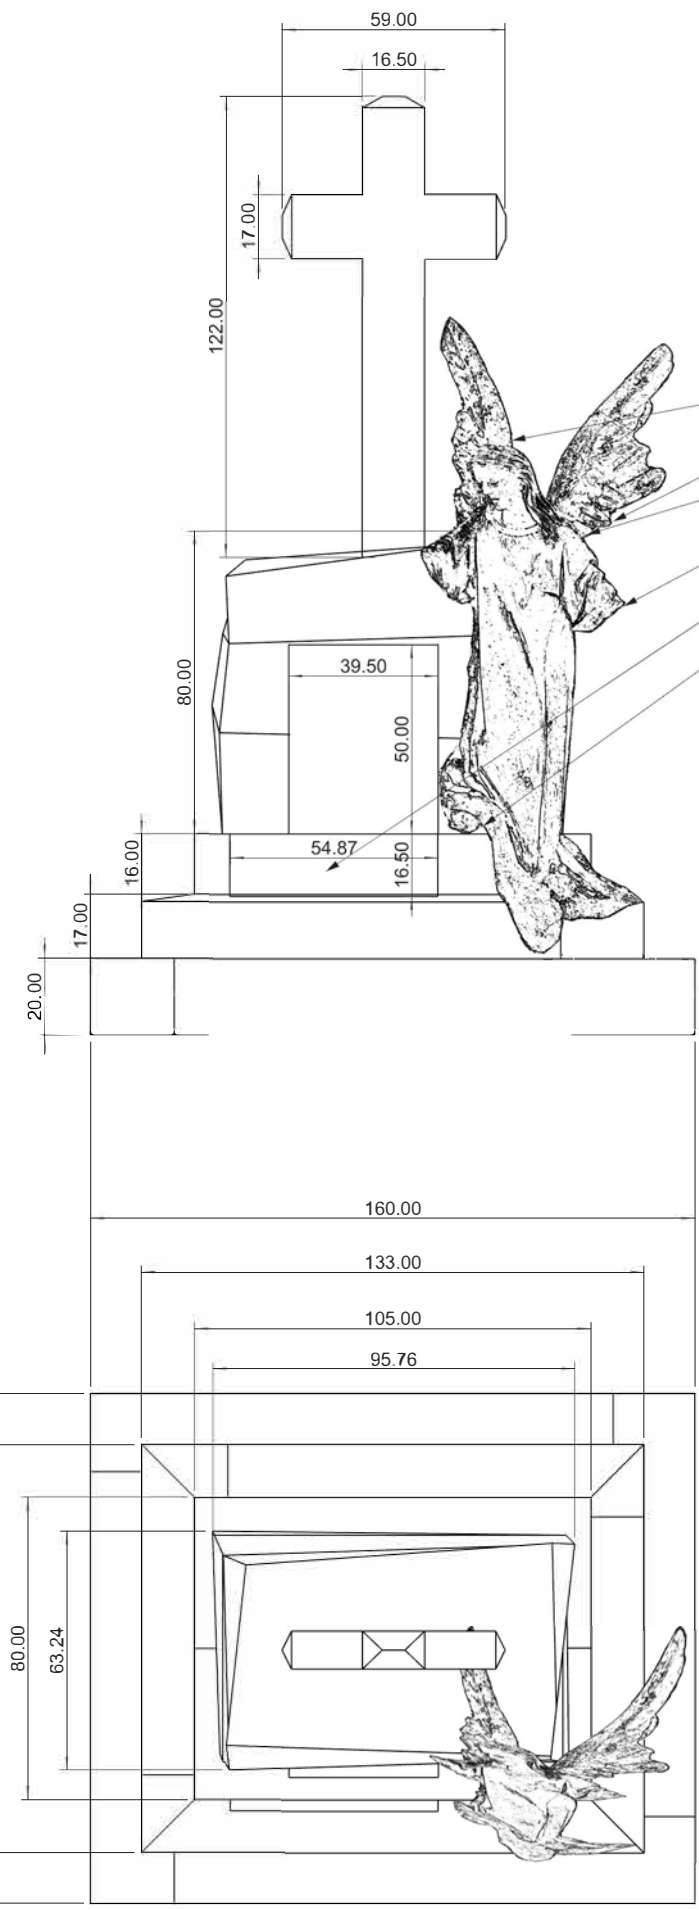
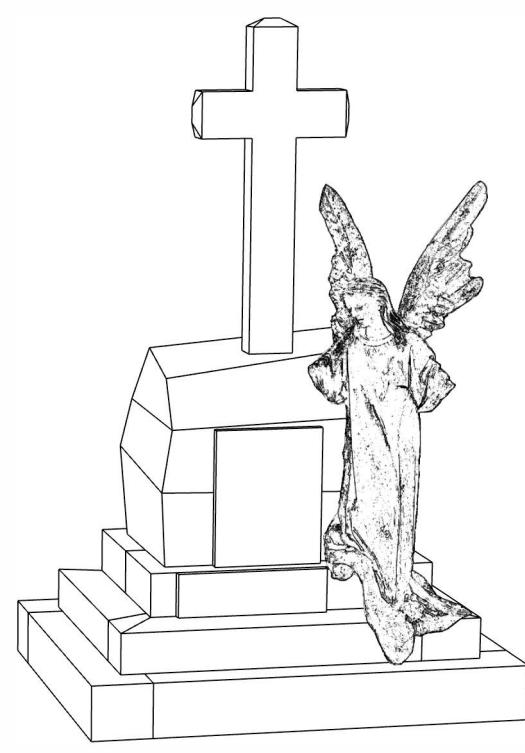
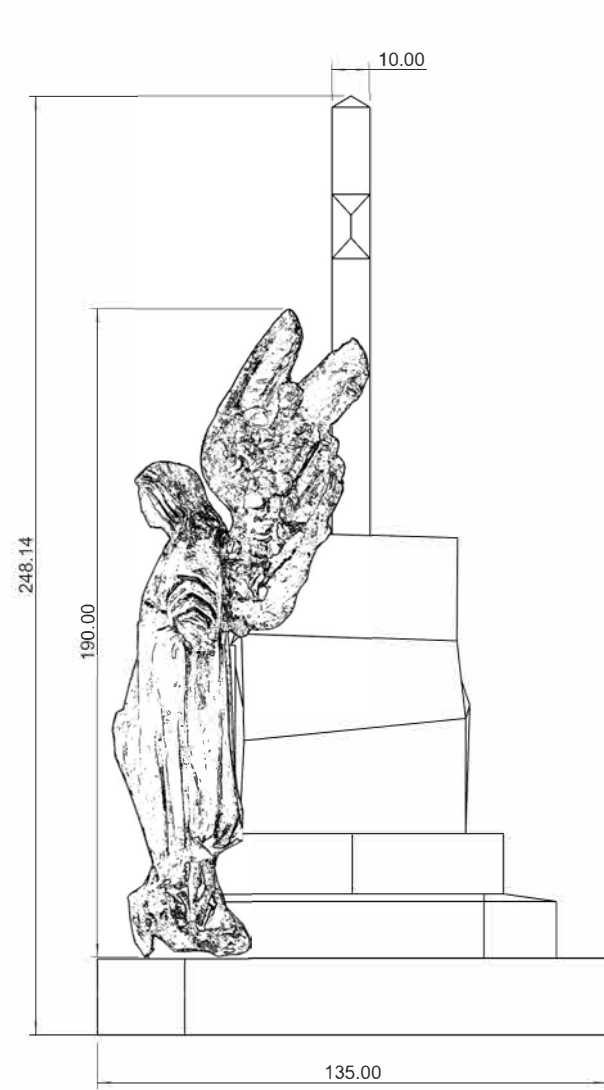


- Didžiausi nuostoliai ir žala:
- dešinysis spamas iš esmės rekonstruotas naudojant mineralinį skiedinį, nulaužtas
 - angelo kairiojo spamo apatinis fragmentas
 - įtrūkimai dėl spamą tvirtinančio inkaro korozijos
 - jam per alkūnes buvo nulaužtos rankos
 - marmurinės plokštės įtrūkimas
 - veikėjo pėdų priekinės dalies praradimas

VIETA

Zawadzki giminės istorinių antkapių planas

ATLIKĖJAS	MAFORMA Miron Keller ul. Mokotowska 24 lok. 53/54 00-561 Warszawa	
NR: 2	Władysława Zawadzkiego (1885-1939) antkapinio paminklo Saulėtosiame Vilniaus kapinėse inventorius	
PIEŠINIO AUTORIUS: Adam Kaulbarsz, Monika Gamavault		
DATA:	30.06.24	SKALA: 1:20

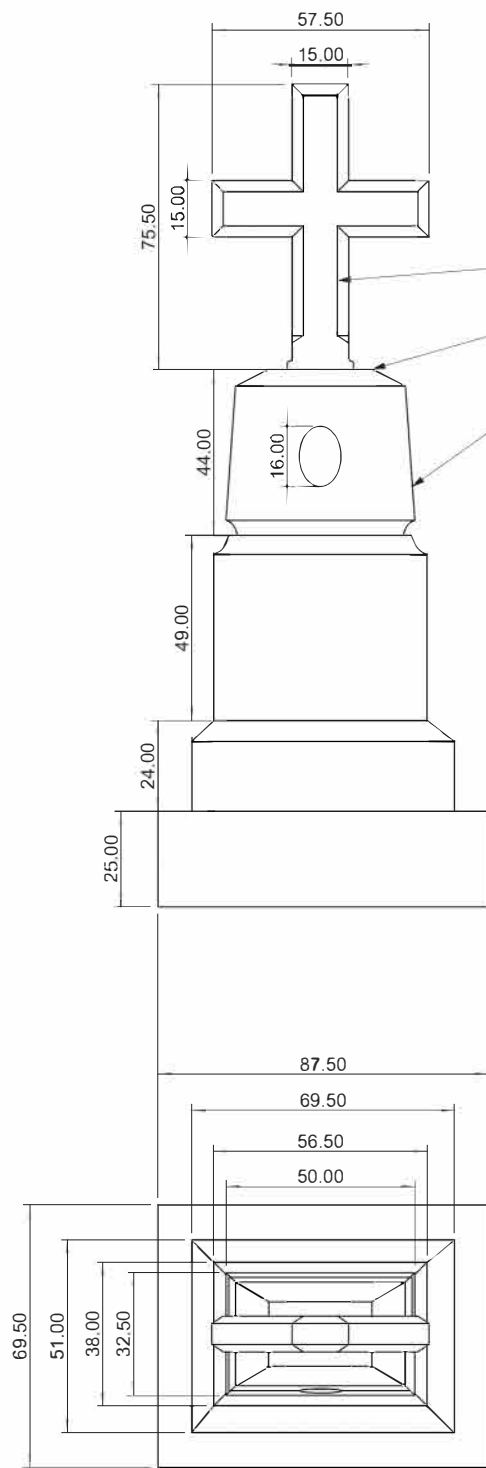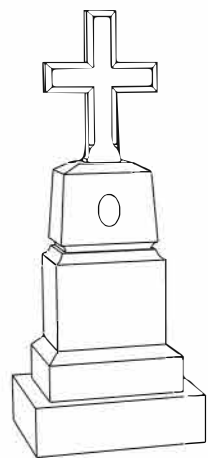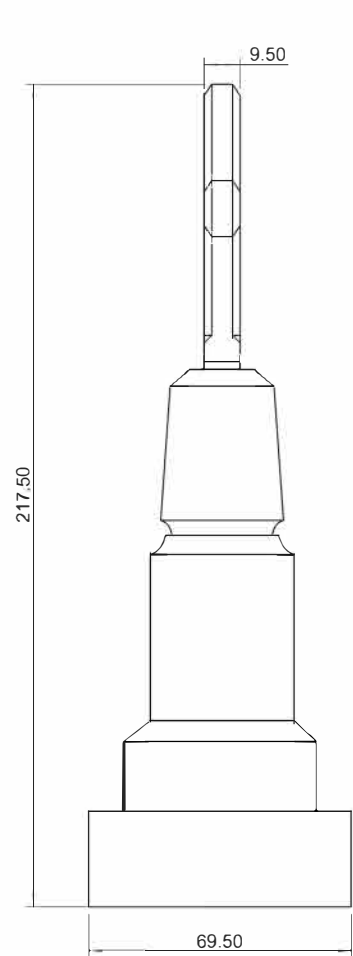





Didžiausi nuostoliai ir žala:

- reikšmingas kryžiaus korpuso centrinės dalies
- praradimas, trūksta kryžiaus pagrindo elemento
- praradimas ant ribos

VIETA

Zawadzki giminės istorinių antkapių planas

ATL	KĖJAS	MAFORMA Miron Keller ul. Mokotowska 24 lok. 53/54 00-561 Warszawa	
NR:	5	Felikso Zawadzkiego (1824-1891) antkapinio paminklo Saulėtosiame Vilniaus kapinėse inventorius	
P	EŠ	N	O
AUTOR		US	
Adam Kaulbarsz			
DATA:		02.03.22	SKALA:
			1:20

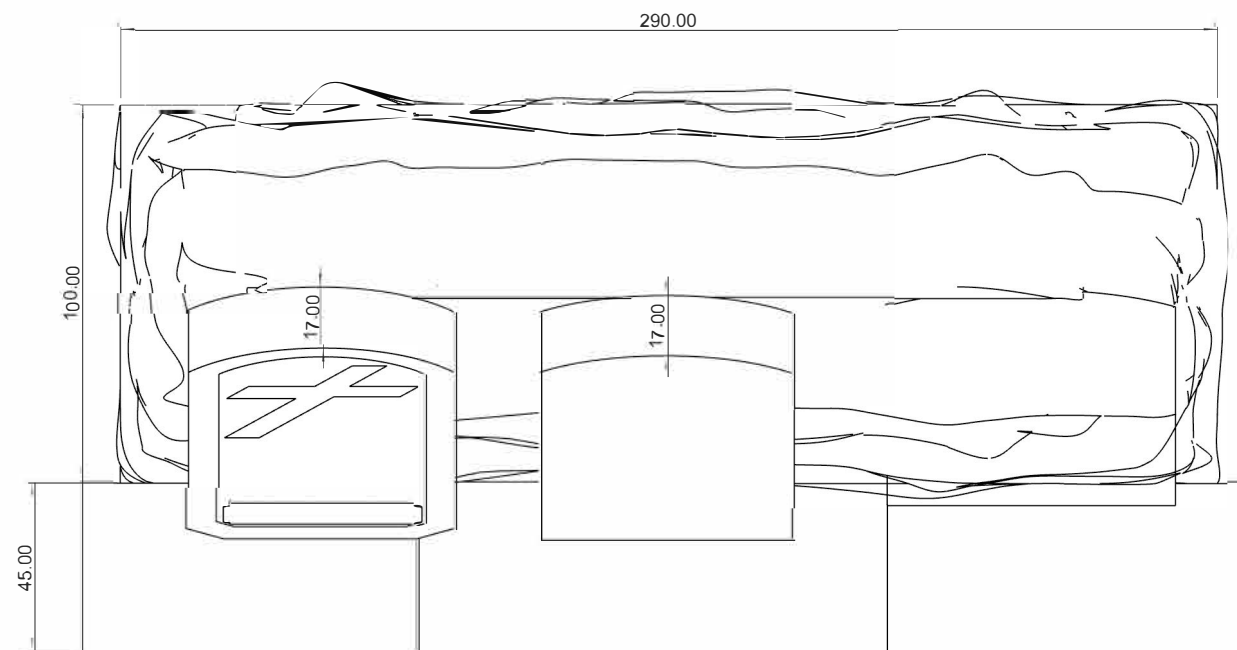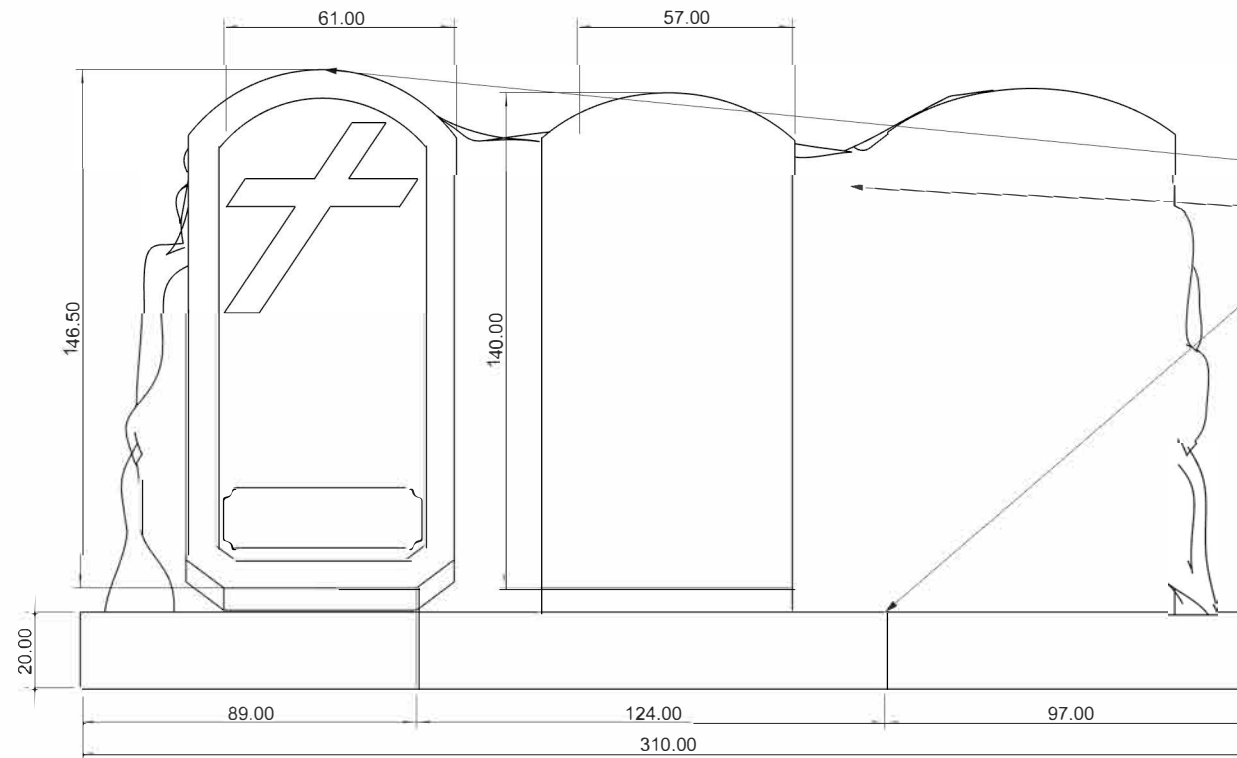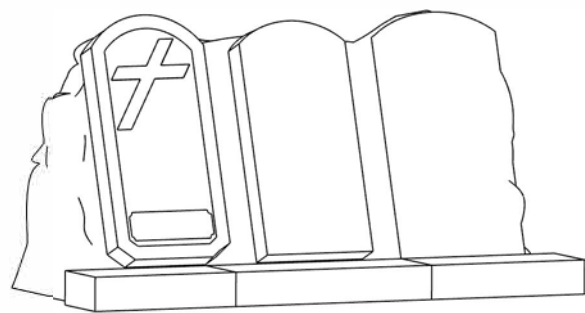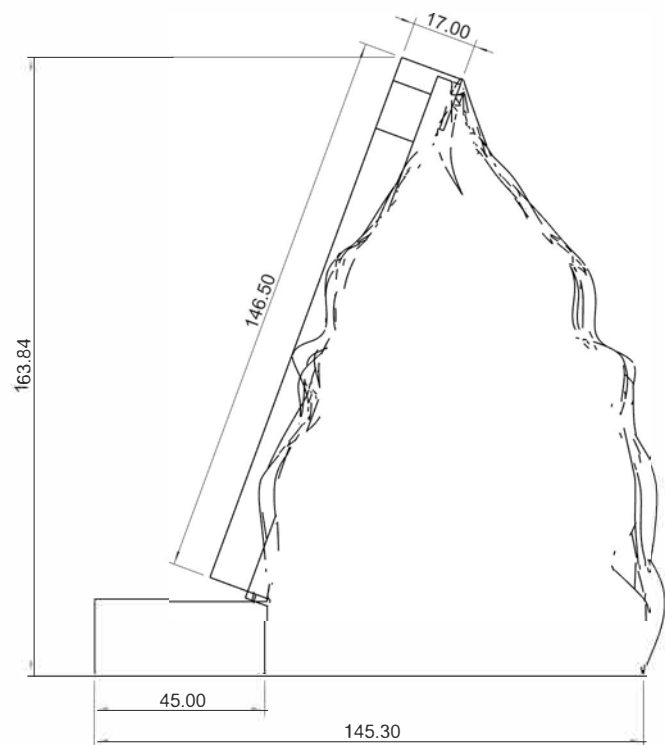

Didžiausi nuostoliai ir žala:

Największe ubytki i uszkodzenia:

- nieznaczne pęknięcia płyty Niedidelis įtrūkimas akmenyje
- znacne pęknięcie muru Reikšmingas įtrūkimas sienoje
- perkeliant pagrindinius blokus

VIETA

Zawadzki giminės istorinių antkapių planas

ATLIKĖJAS: MAFORMA Miron Keller
ul. Mokotowska 24 lok. 53/54
00-561 Warszawa

NR: 6
Vincento (1824-1894) ir Adomo Zawadzki (1814-1875) antkapinio paminklo SAULĖTOJOSE KAPINĖSE Vilniuje inventoriūs.

PIEŠINIO AUTORIUS:
Adam Kaulbarsz, Monika Garnavaitė

DATA: 30.06.24
SKALA: 1:20